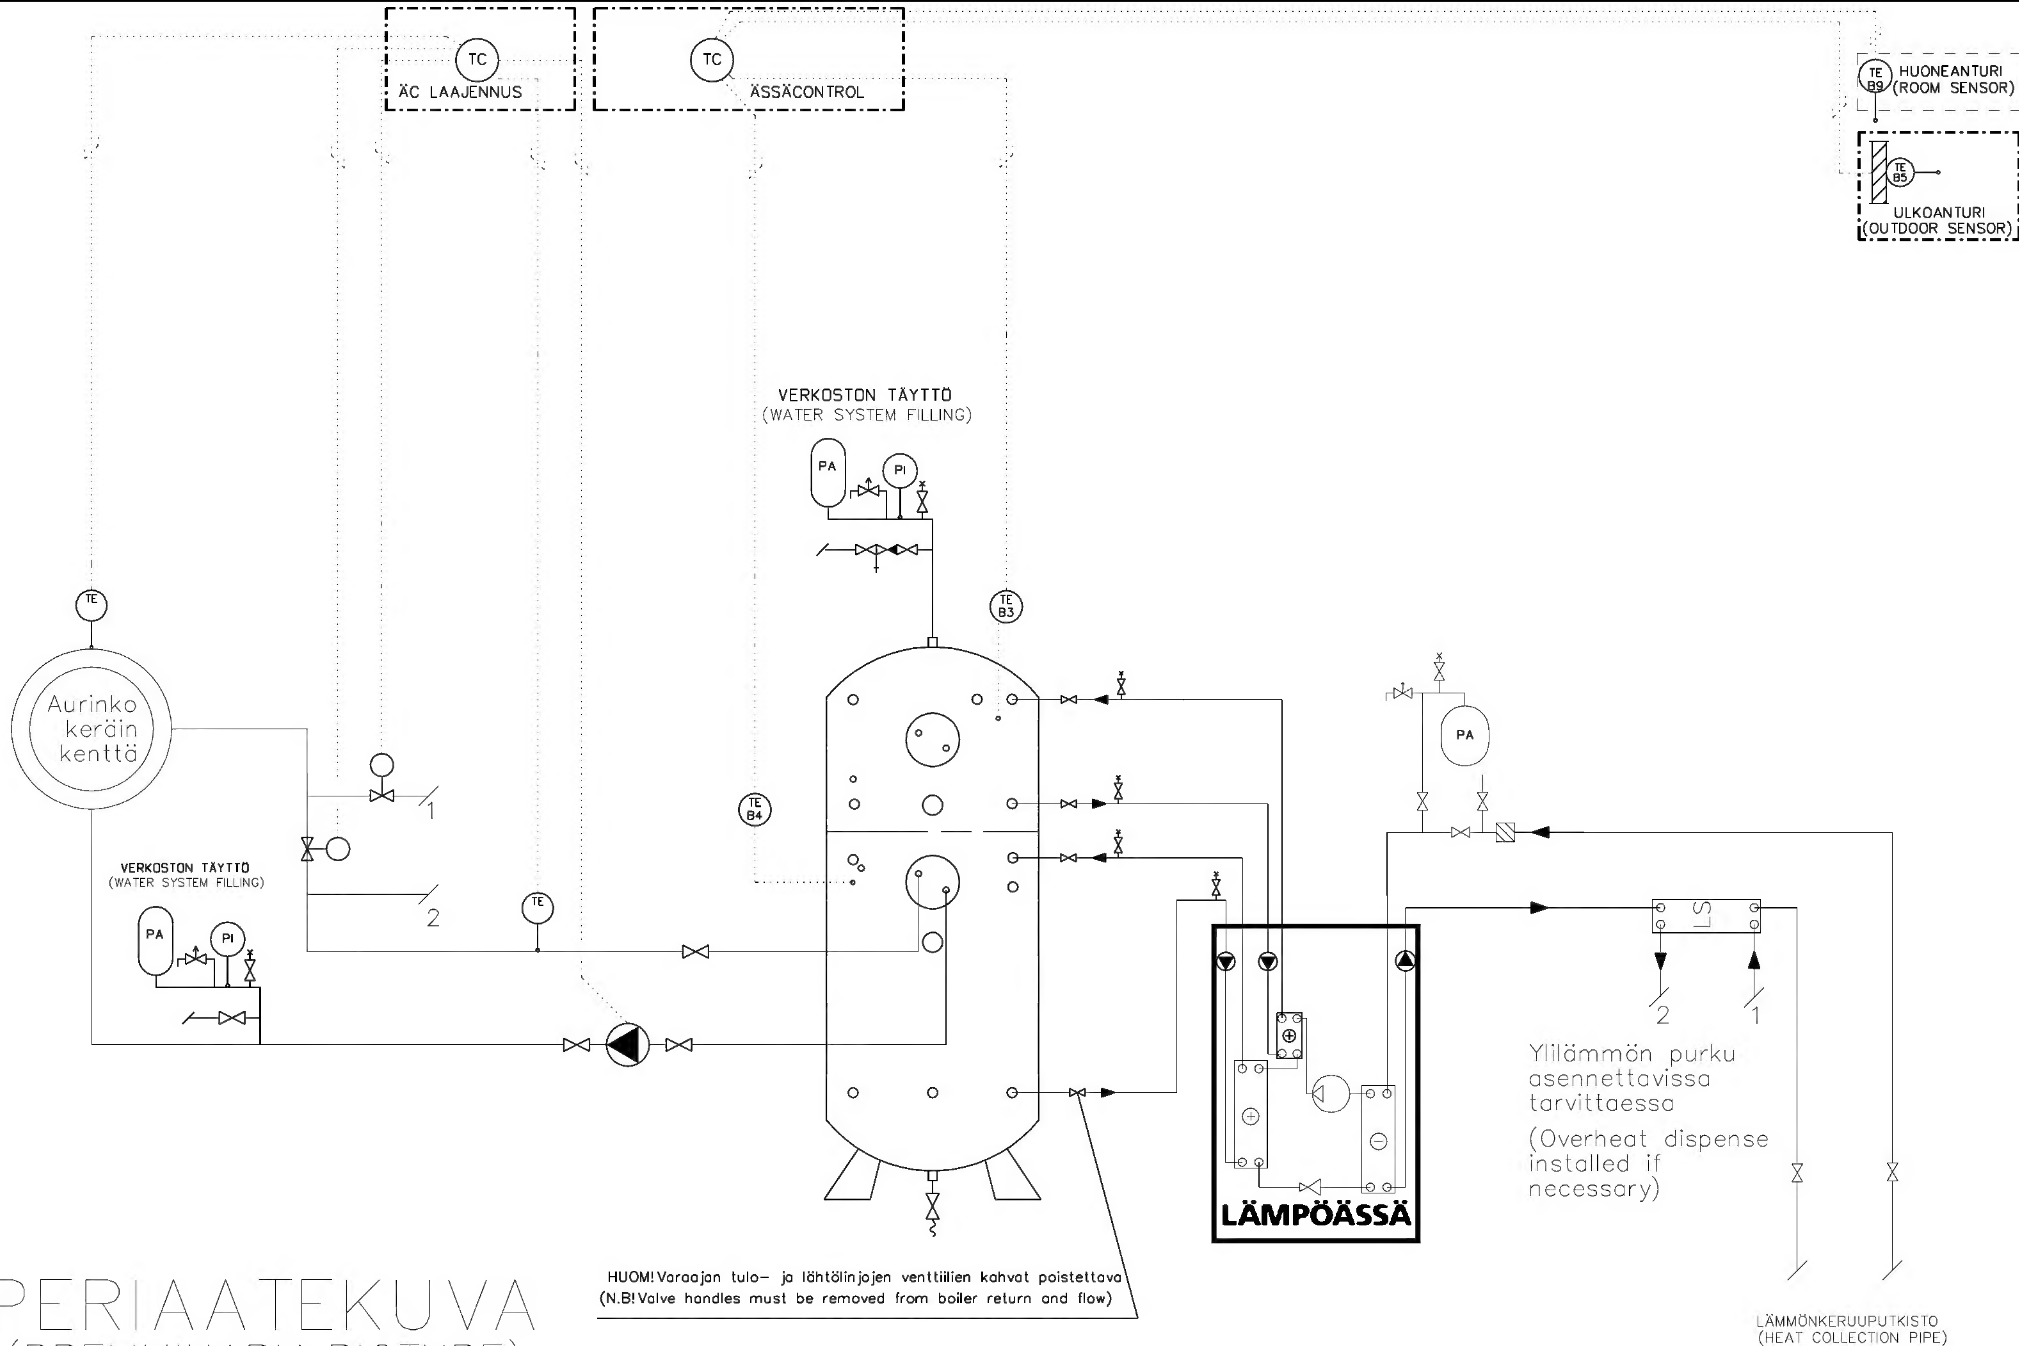



# PERIAATEKUVA
(PRELIMINARY PICTURE)

| | | |
|---|---|---|
| SUUNN. | PIIRT. | |
| PVM. | | |
| ALLEKIRJOITUS | | |

Heatpump
Superheat tank,
Solar, Overheat dispense

Lämpöpumppu
Tulistinvaraaja,
Aurinkokeräin, Ylilämmönpurku

| SUUNNITTELUALA, TYÖN JA PIIRUSTUKSEN N:O | | MUUTOS |
|---|---|---|
| L_Emi_TV_SOL_OHD_14_2 | | |
| LEHTI | LEHDISTÄ | TILAAJAN N:O |

PÄIVÄYS | NIM. | MUUTOS | LUKUM. | TUNN.